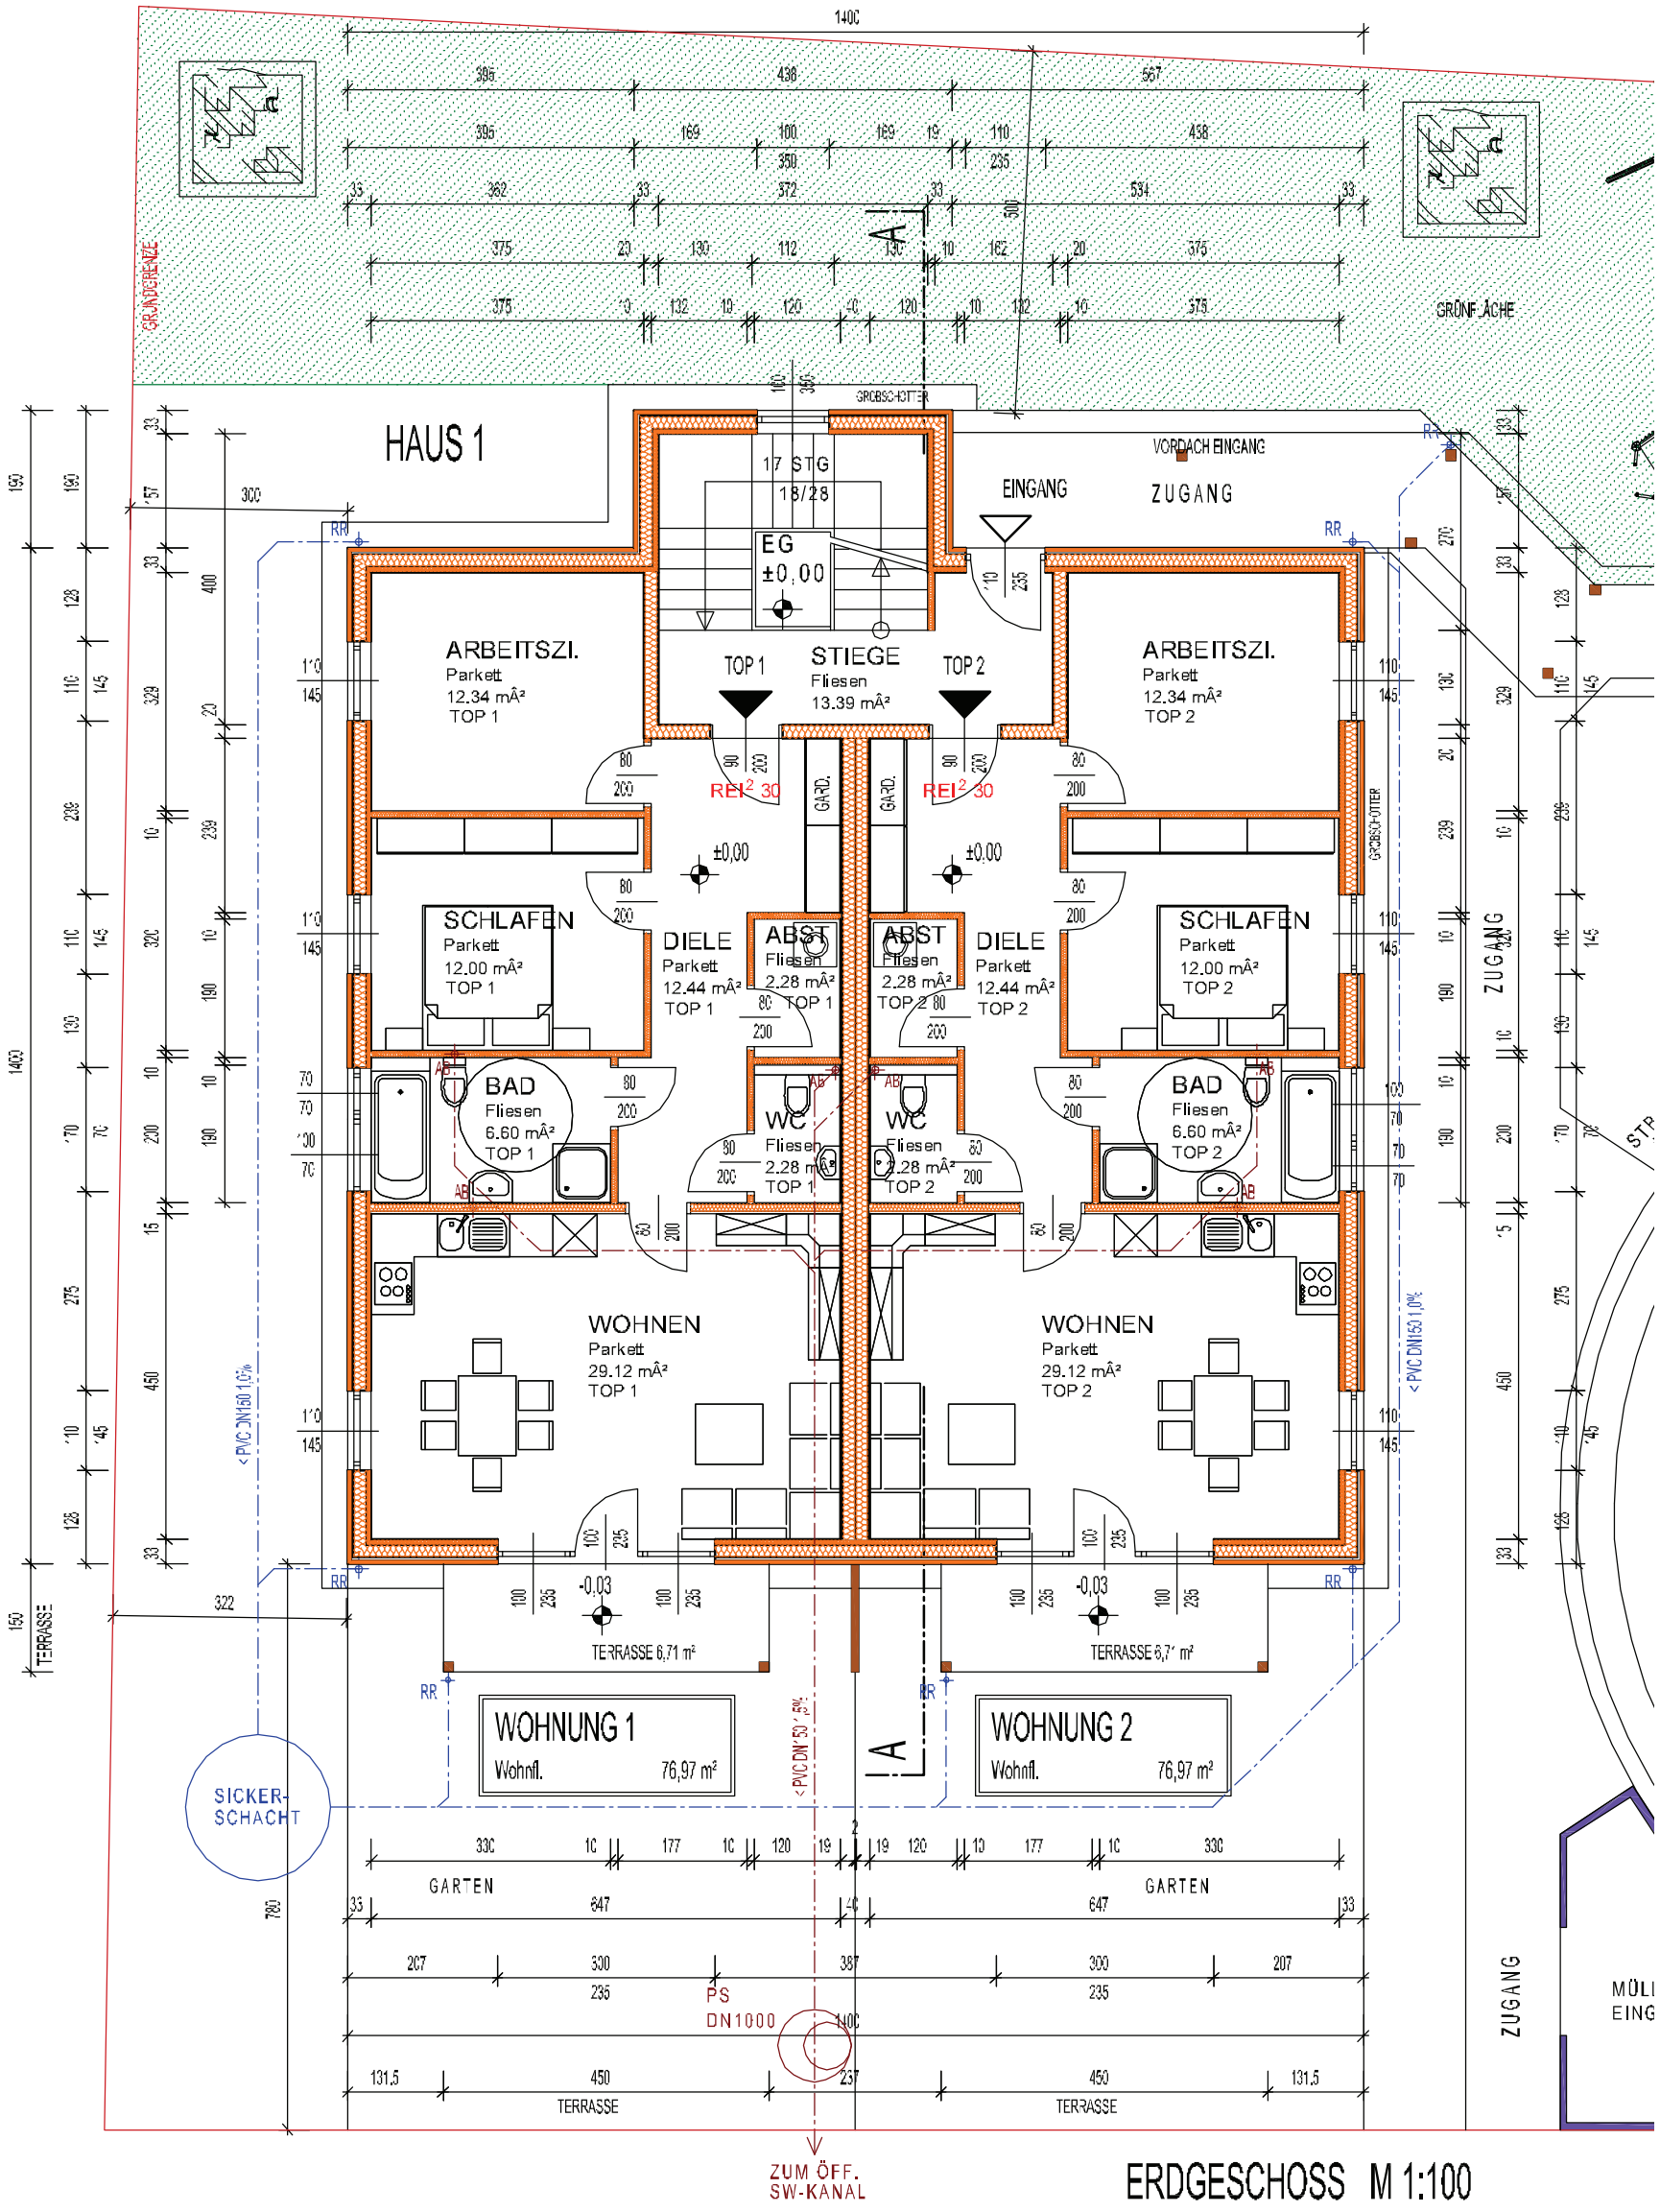

ERDGESCHOSS M 1:100